


# FIBERDAYS19

## Die Glasfasermesse

27. – 28. März 2019 • RheinMain CongressCenter

AUSSTELLERPLAN / FLOOR PLAN (HALLE NORD)

ERDGESCHOSS/GROUND FLOOR

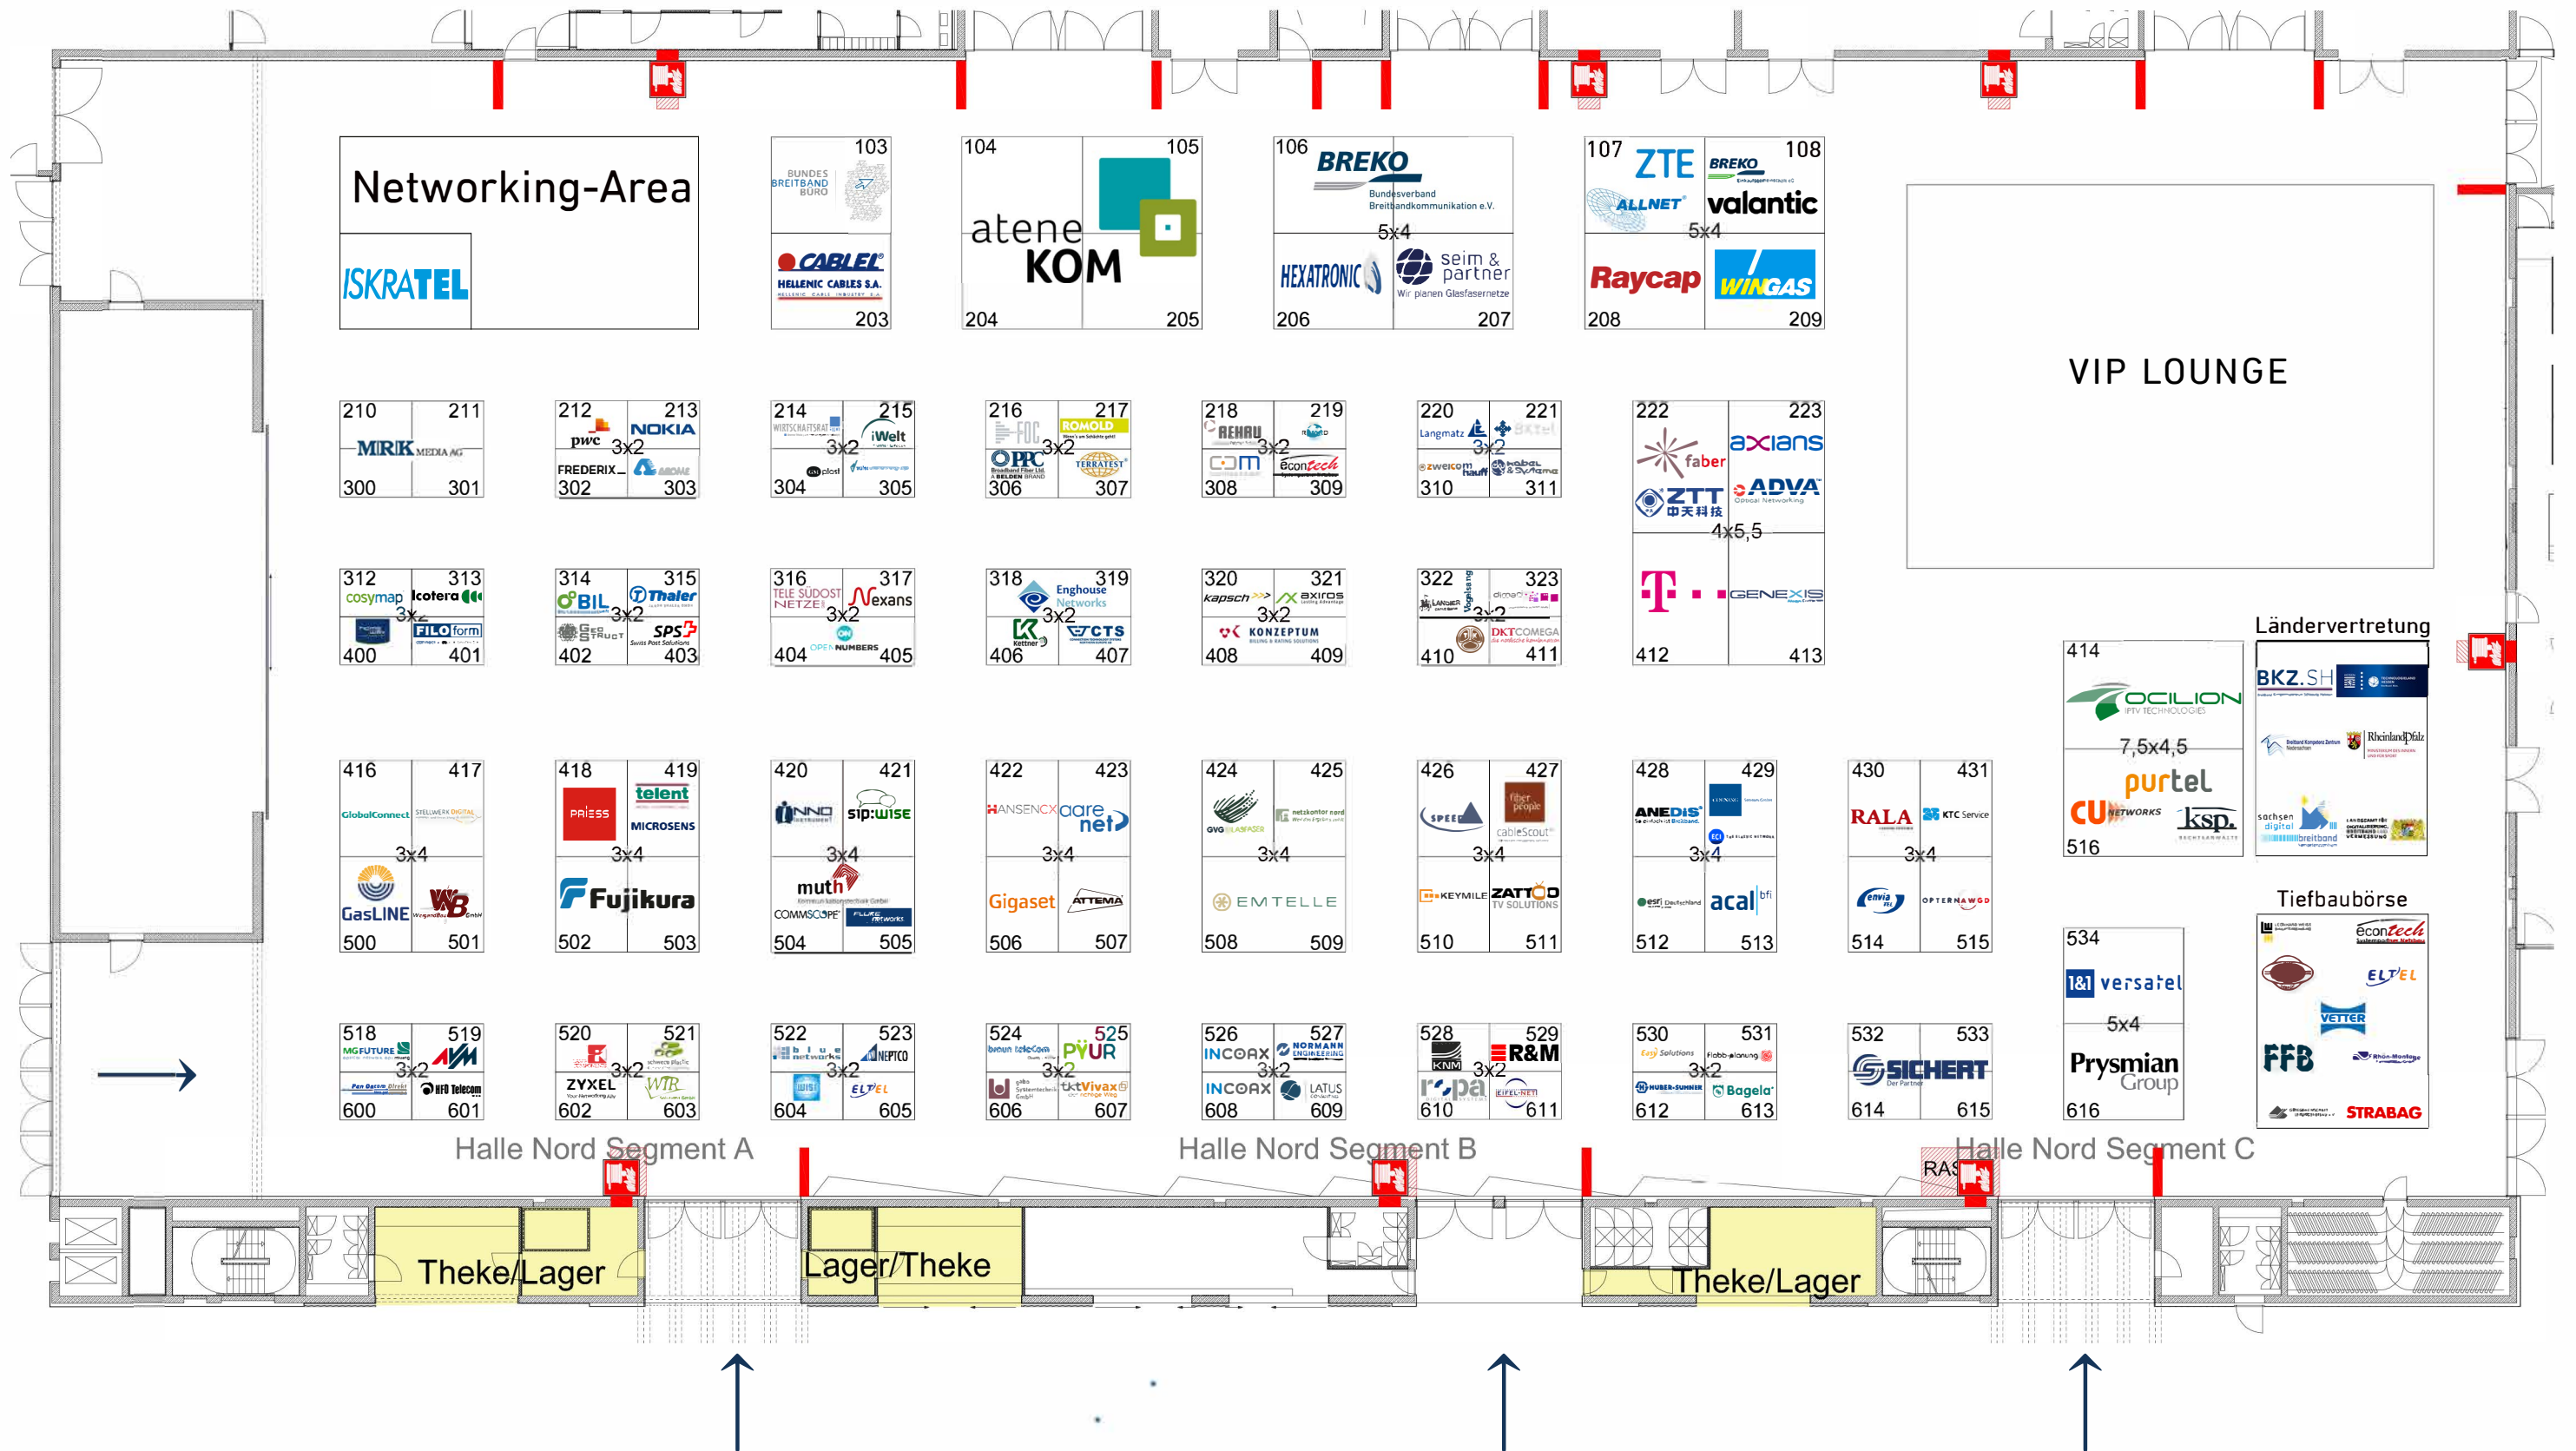

**Networking-Area**  
ISKRATEL

103  
BUNDES BREITBAND BÜRO  
CABLEL  
HELLENIC CABLES S.A.  
203

104  
atene  
KOM  
204

105  
106  
BREKO  
Bundesverband  
Breitbandkommunikation e.V.  
5x4  
HEXATRONIC  
seim & partner  
Wir planen Glasfasernetze  
206 207

107  
ZTE  
ALLNET  
Raycap  
208

108  
BREKO  
valantic  
WINGAS  
5x4  
209

VIP LOUNGE

210  
MIRIK  
MEDIA AG  
300

211  
301

212  
pwc  
3x2

213  
NOKIA  
FREDERIX  
302

214  
WIRTSCHAFTSRAUM  
iWelt  
3x2  
304

215  
305

216  
FOC  
ROMOLD  
3x2  
306

217  
OPC  
TERRATEST  
307

218  
REHAU  
3x2  
308

219  
econ  
309

220  
Langmatz  
3x2  
310

221  
311

222  
faber  
axians  
ZTT  
中天科技  
4x5,5  
412

223  
ADVA  
GENEXIS  
413

312  
cosymap  
3x2  
400

313  
Icotera  
FILOform  
401

314  
BIL  
3x2  
402

315  
Thaler  
SPS  
403

316  
TELE SÜDOST  
NETZTE  
3x2  
404

317  
Hexans  
405

318  
Enghouse  
Networks  
3x2  
406

319  
K  
CTS  
407

320  
kapsch  
3x2  
408

321  
EXIFOS  
3x2  
409

322  
LANGER  
3x2  
410

323  
DKTCOMEGA  
411

414  
OCILION  
7,5x4,5  
516

416  
GlobalConnect  
3x4  
500

417  
STELLWERK DIGITAL  
WB  
501

418  
PRIESS  
telent  
3x4  
502

419  
MICROSENS  
Fujikura  
503

420  
INNO  
sip:wise  
3x4  
504

421  
muth  
COMMSCOPE  
505

422  
HANSEN  
care net  
3x4  
506

423  
Gigaset  
ATEMA  
507

424  
OVO  
3x4  
508

425  
netkontor eand  
EMTELLE  
3x4  
509

426  
SPEE  
3x4  
510

427  
fiber people  
cableScout  
3x4  
511

428  
ANEDIS  
3x4  
512

429  
3x4  
513

430  
RALA  
3x4  
514

431  
KTC Service  
515

432  
3x2  
612

433  
Bagel  
613

434  
SICHERT  
Der Partner  
614

435  
615

518  
MG FUTURE  
3x2  
600

519  
AM  
NFB Telecom  
601

520  
ZYXEL  
3x2  
602

521  
WB  
603

522  
3x2  
604

523  
NEPTCO  
ELPEL  
605

524  
3x2  
606

525  
PYÜR  
Vivax  
607

526  
INCORX  
3x2  
608

527  
NORMANN  
ENGINEERING  
LATUS  
609

528  
3x2  
610

529  
R&M  
611

530  
Egy Solutions  
3x2  
612

531  
Fibb-alonung  
613

532  
SICHERT  
Der Partner  
614

533  
615

534  
I&I versafel  
5x4  
Prysmian Group  
616

Länderververtretung  
BKZ.SH  
Rheinland-Pfalz  
soehsen  
digital  
Tiefbaubörse  
econ  
tech  
ELPEL  
VETTER  
FFB  
STRABAG

Halle Nord Segment A

Halle Nord Segment B

Halle Nord Segment C

Theke/Lager

Lager/Theke

Theke/Lager